




chronimy wiśliska



PROJECT "WE PROTECT VISTULA OXBOWS"
SUPPORTED BY A GRANT FROM SWITZERLAND THROUGH
THE SWISS CONTRIBUTION TO THE ENLARGED EUROPEAN UNION.
VALUE OF CO-FINANCING: 923 500 CHF

www.wisliska.pl

WIDOK PUNKTU INFORMACYJNO-WYPOCZYNKOWEGO

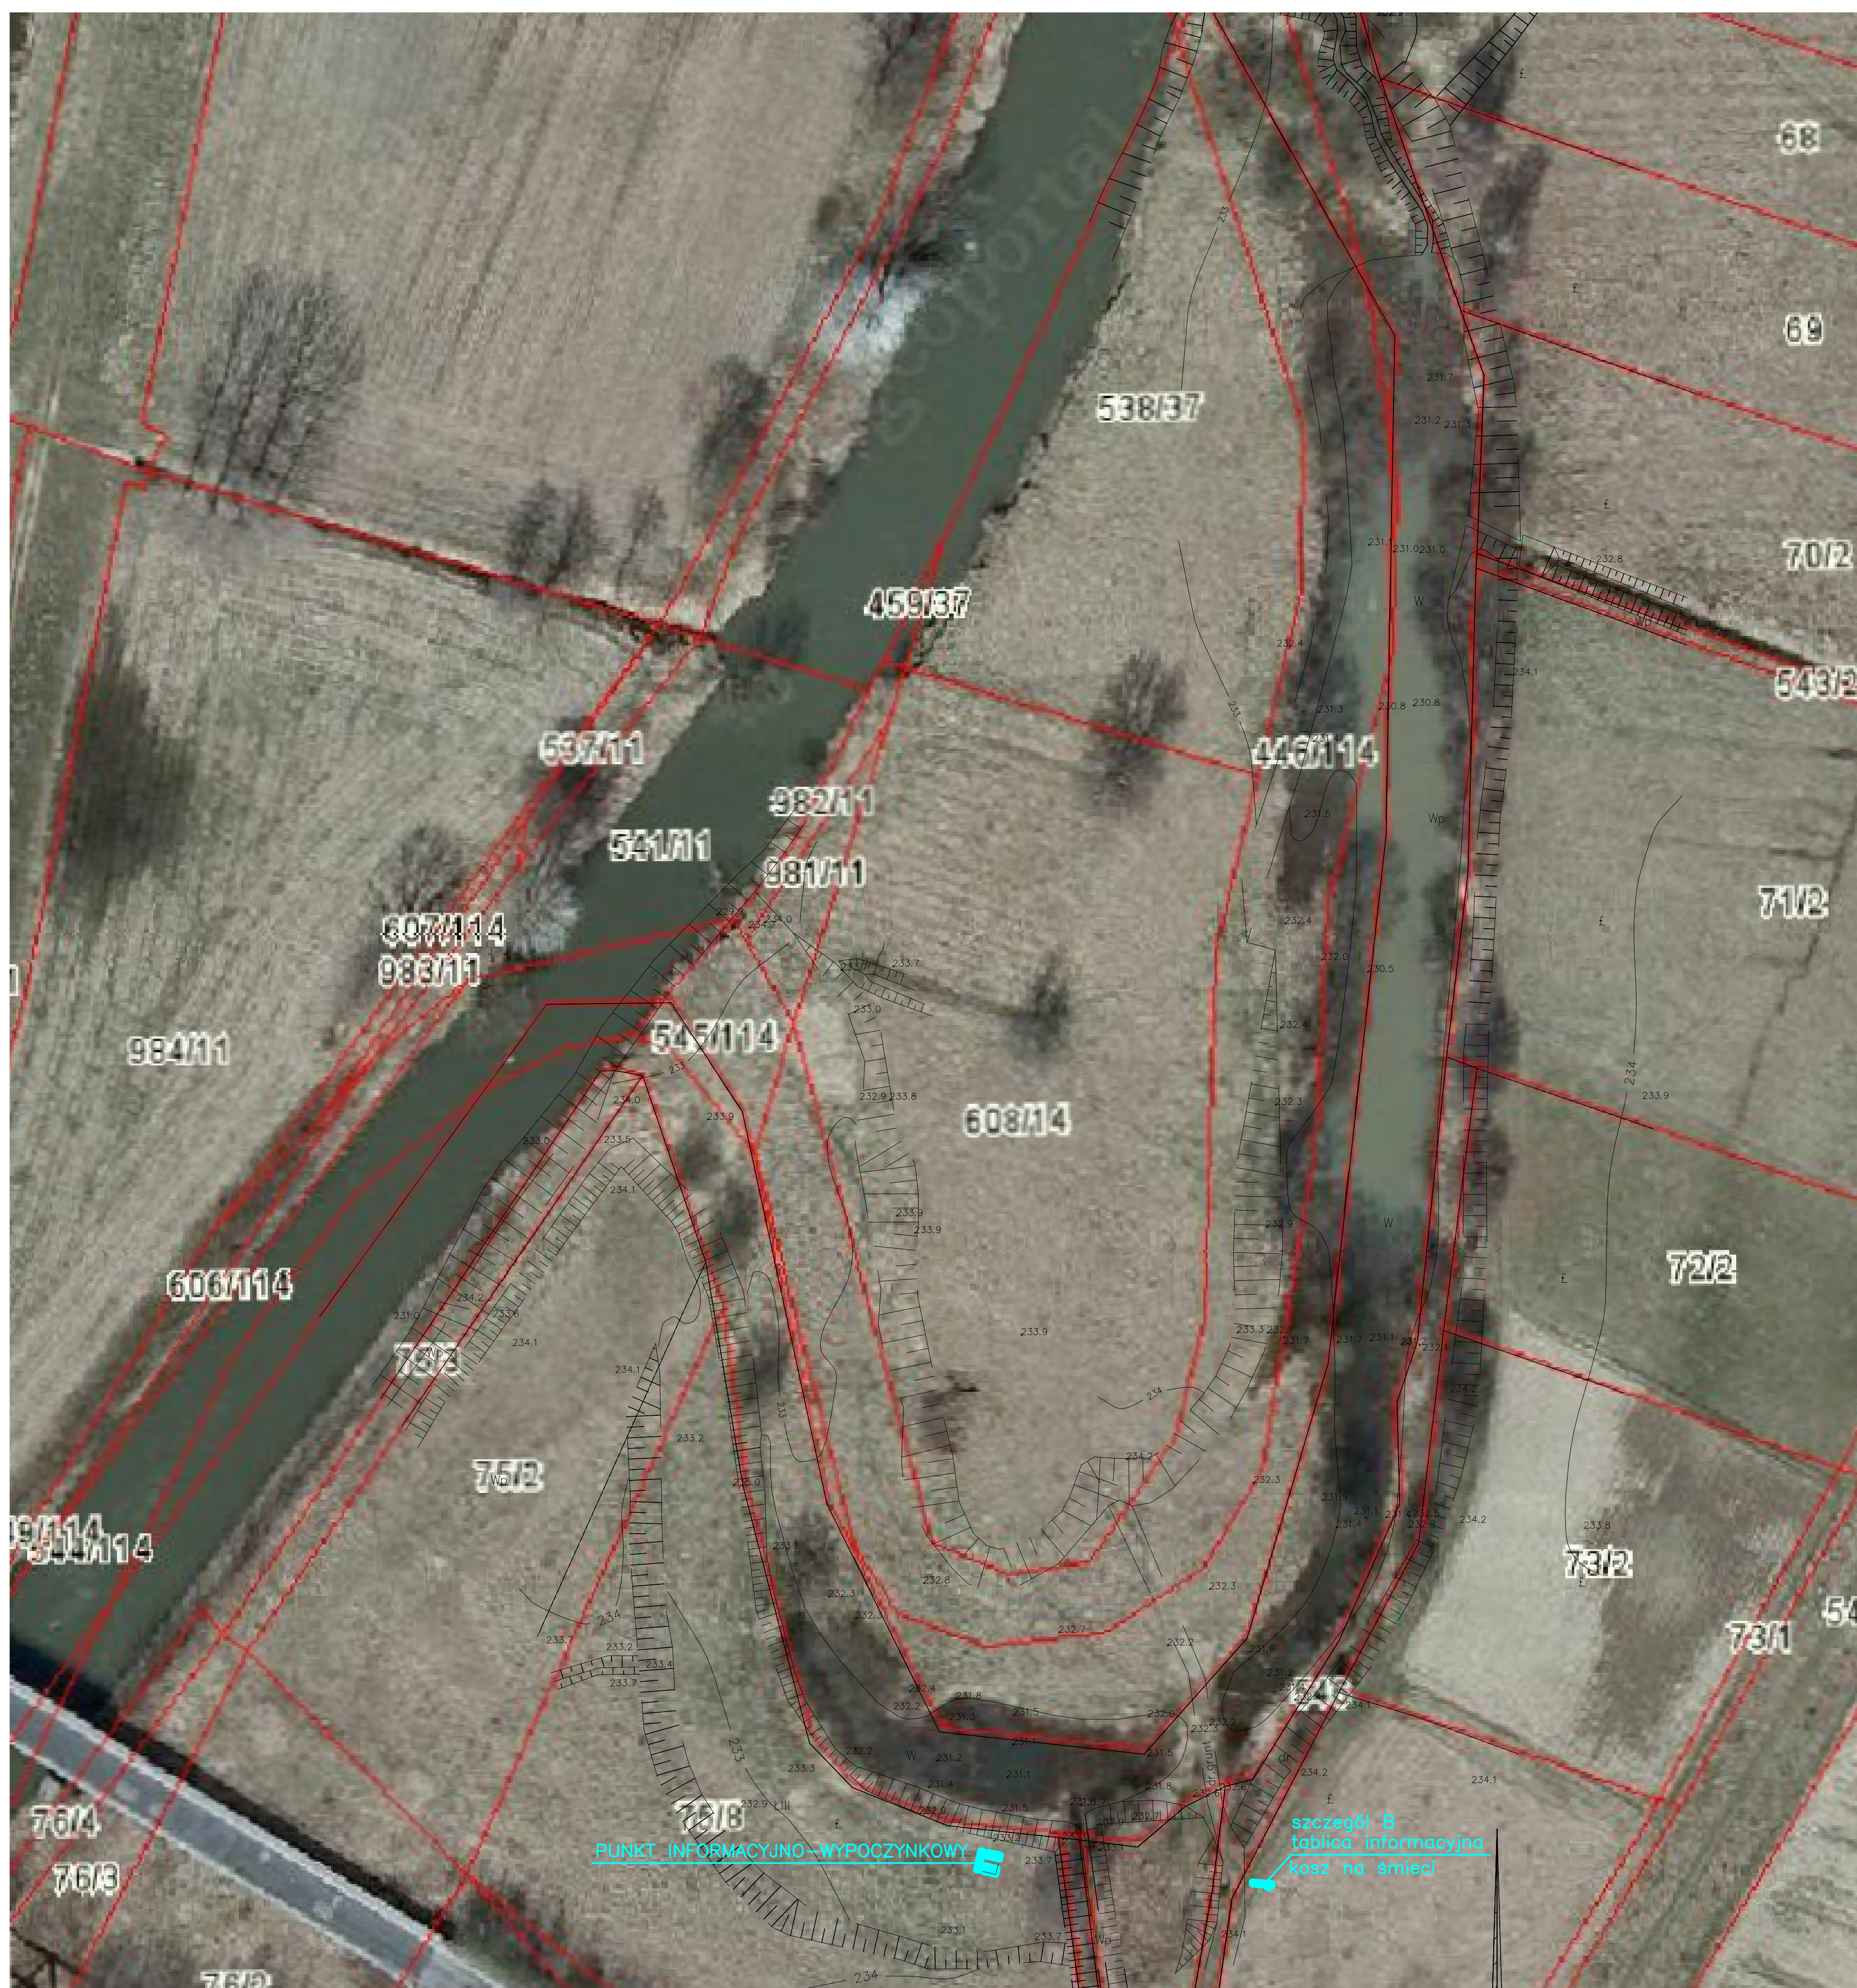

STARORZECZA WISŁY - BIEG BRZESZCZE - KRAKÓW



**REWITALIZACJA, OCHRONA BIODRODNOŚCI I WYKORZYSTANIE
WALORÓW STARCZEJCE WISŁY, ZATRZYMANIE DEGRADACJI
DOLINY GÓRNEJ WISŁY JAKO KORYTARZA EKOLOGICZNEGO**

LOKALIZACJA INWESTYCJI: Gmina Oświęcim, obręb Hamże
INWESTOR: Stowarzyszenie na rzecz Ziemi, ul. Leszczyńskiej 7, 32-600 Oświęcim

STARCZEJCE

INFO - PROJEKT
BIURO USŁUG PROJEKTOWYCH
ul. Ofiar Oświęcimskich 63
47-440 Górki Śląskie
tel./fax: 41873234; 60419906
e-mail: 60419900@onet.pl
e-mail: info.projekt@onet.pl

INWESTOR: Towarzystwo na rzecz Ziemi, ul. Leszczyńskiej 7, 32-600 Oświęcim

STARORZECZE
6HAR - 284
Gmina Oświęcim, obręb Hameże

nr 14.